목원대학교
목원학사-여(W)

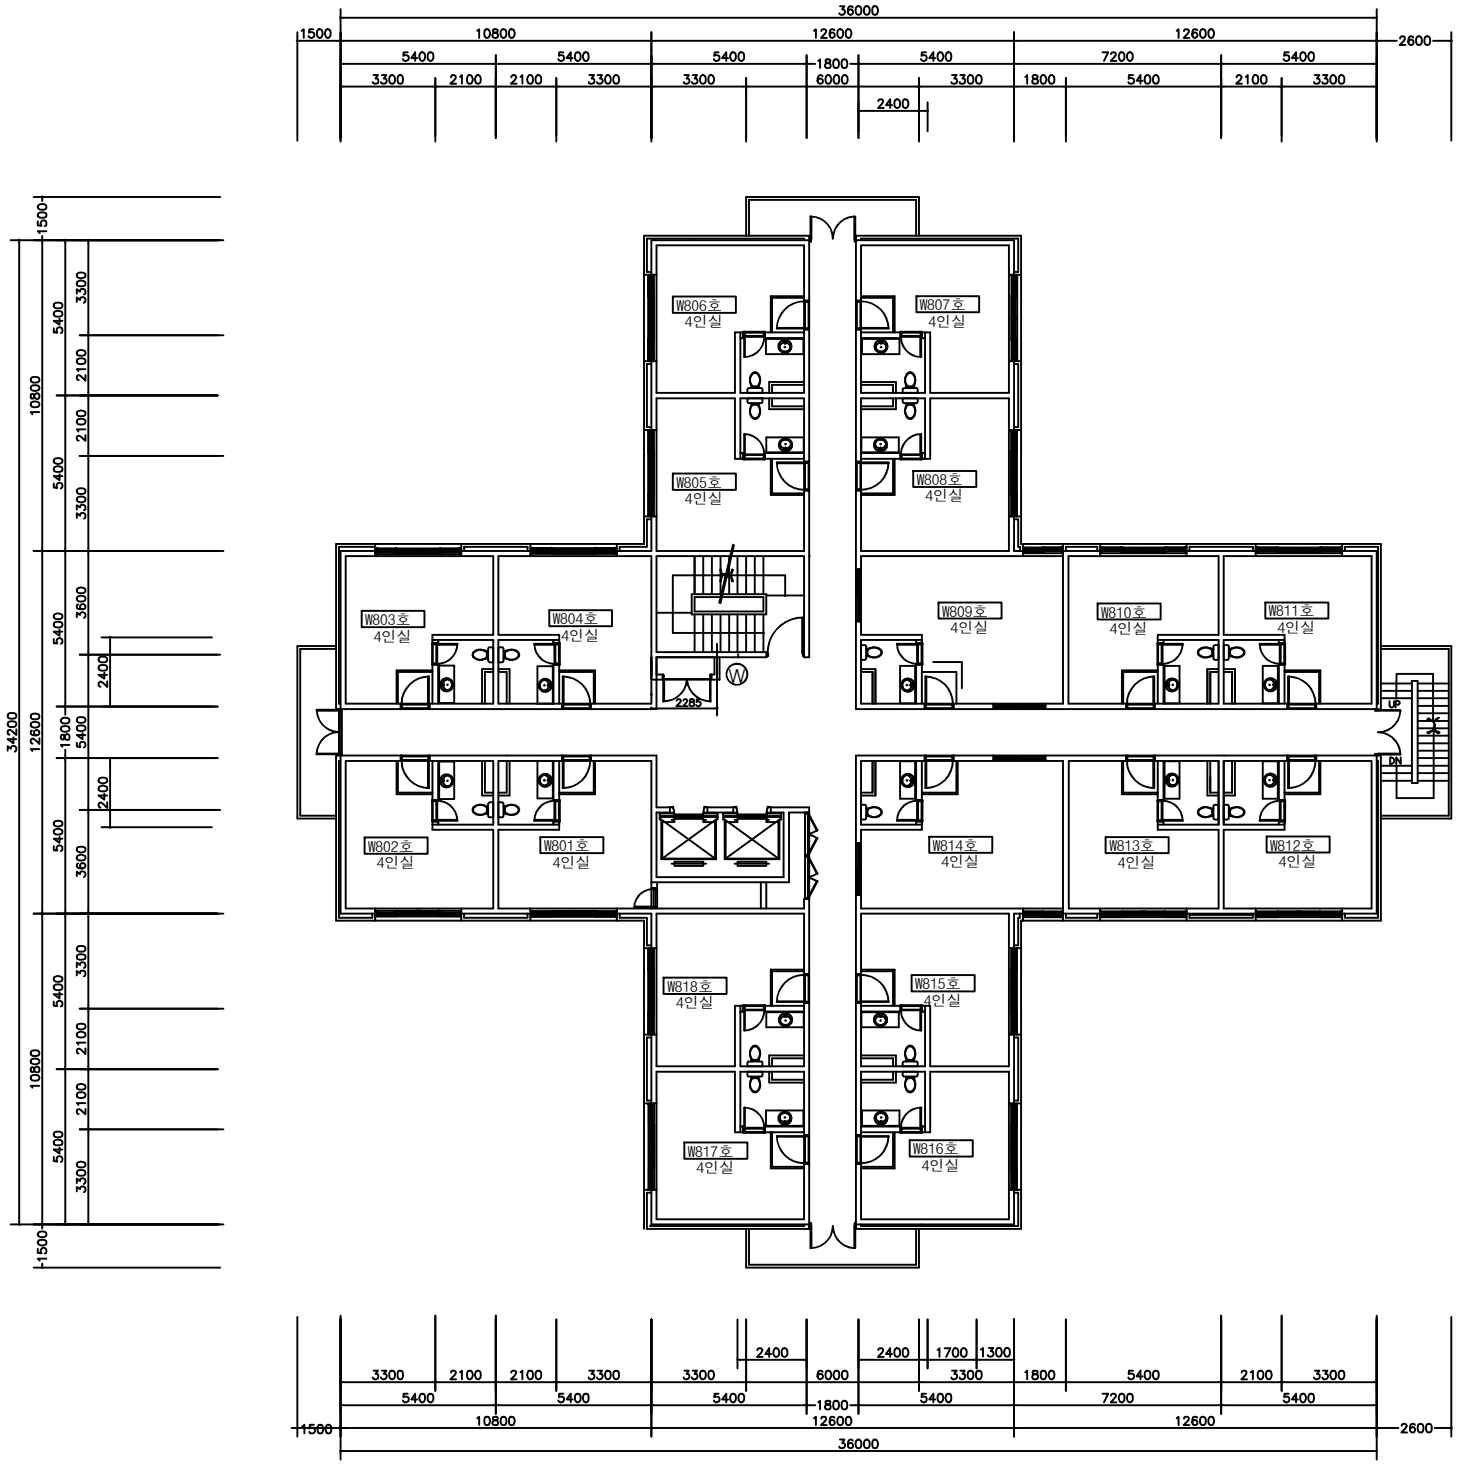


| | 호 실 | 실 명 | 면 적(M²) | 비 고 |
|---|---|---|---|---|
| 01 | W801 | 4인실 | 29.16 | |
| 02 | W802 | 4인실 | 29.16 | |
| 03 | W803 | 4인실 | 29.16 | |
| 04 | W804 | 4인실 | 29.16 | |
| 05 | W805 | 4인실 | 29.16 | |
| 06 | W806 | 4인실 | 29.16 | |
| 07 | W807 | 4인실 | 29.16 | |
| 08 | W808 | 4인실 | 29.16 | |
| 09 | W809 | 4인실 | 38.88 | |
| 10 | W810 | 4인실 | 29.16 | |
| 11 | W811 | 4인실 | 29.16 | |
| 12 | W812 | 4인실 | 29.16 | |
| 13 | W813 | 4인실 | 29.16 | |
| 14 | W814 | 4인실 | 38.88 | |
| 15 | W815 | 4인실 | 29.16 | |
| 16 | W816 | 4인실 | 29.16 | |
| 17 | W817 | 4인실 | 29.16 | |
| 18 | W818 | 4인실 | 29.16 | |
| 19 | | 공용부분[복도, 계단실, E/V] | 191.04 | |
| | 합 계 | | 735.36 | |

■범 례

| 기호 | 기기명 |
|---|---|
| Ⓟ | 프로젝트빔 |
| Ⓢ | 스크린 |
| Ⓓ | 전자교탁 |
| Ⓜ | TV 모니터 |
| Ⓦ | 정수기 |

8층 평면도

축적:1/100